
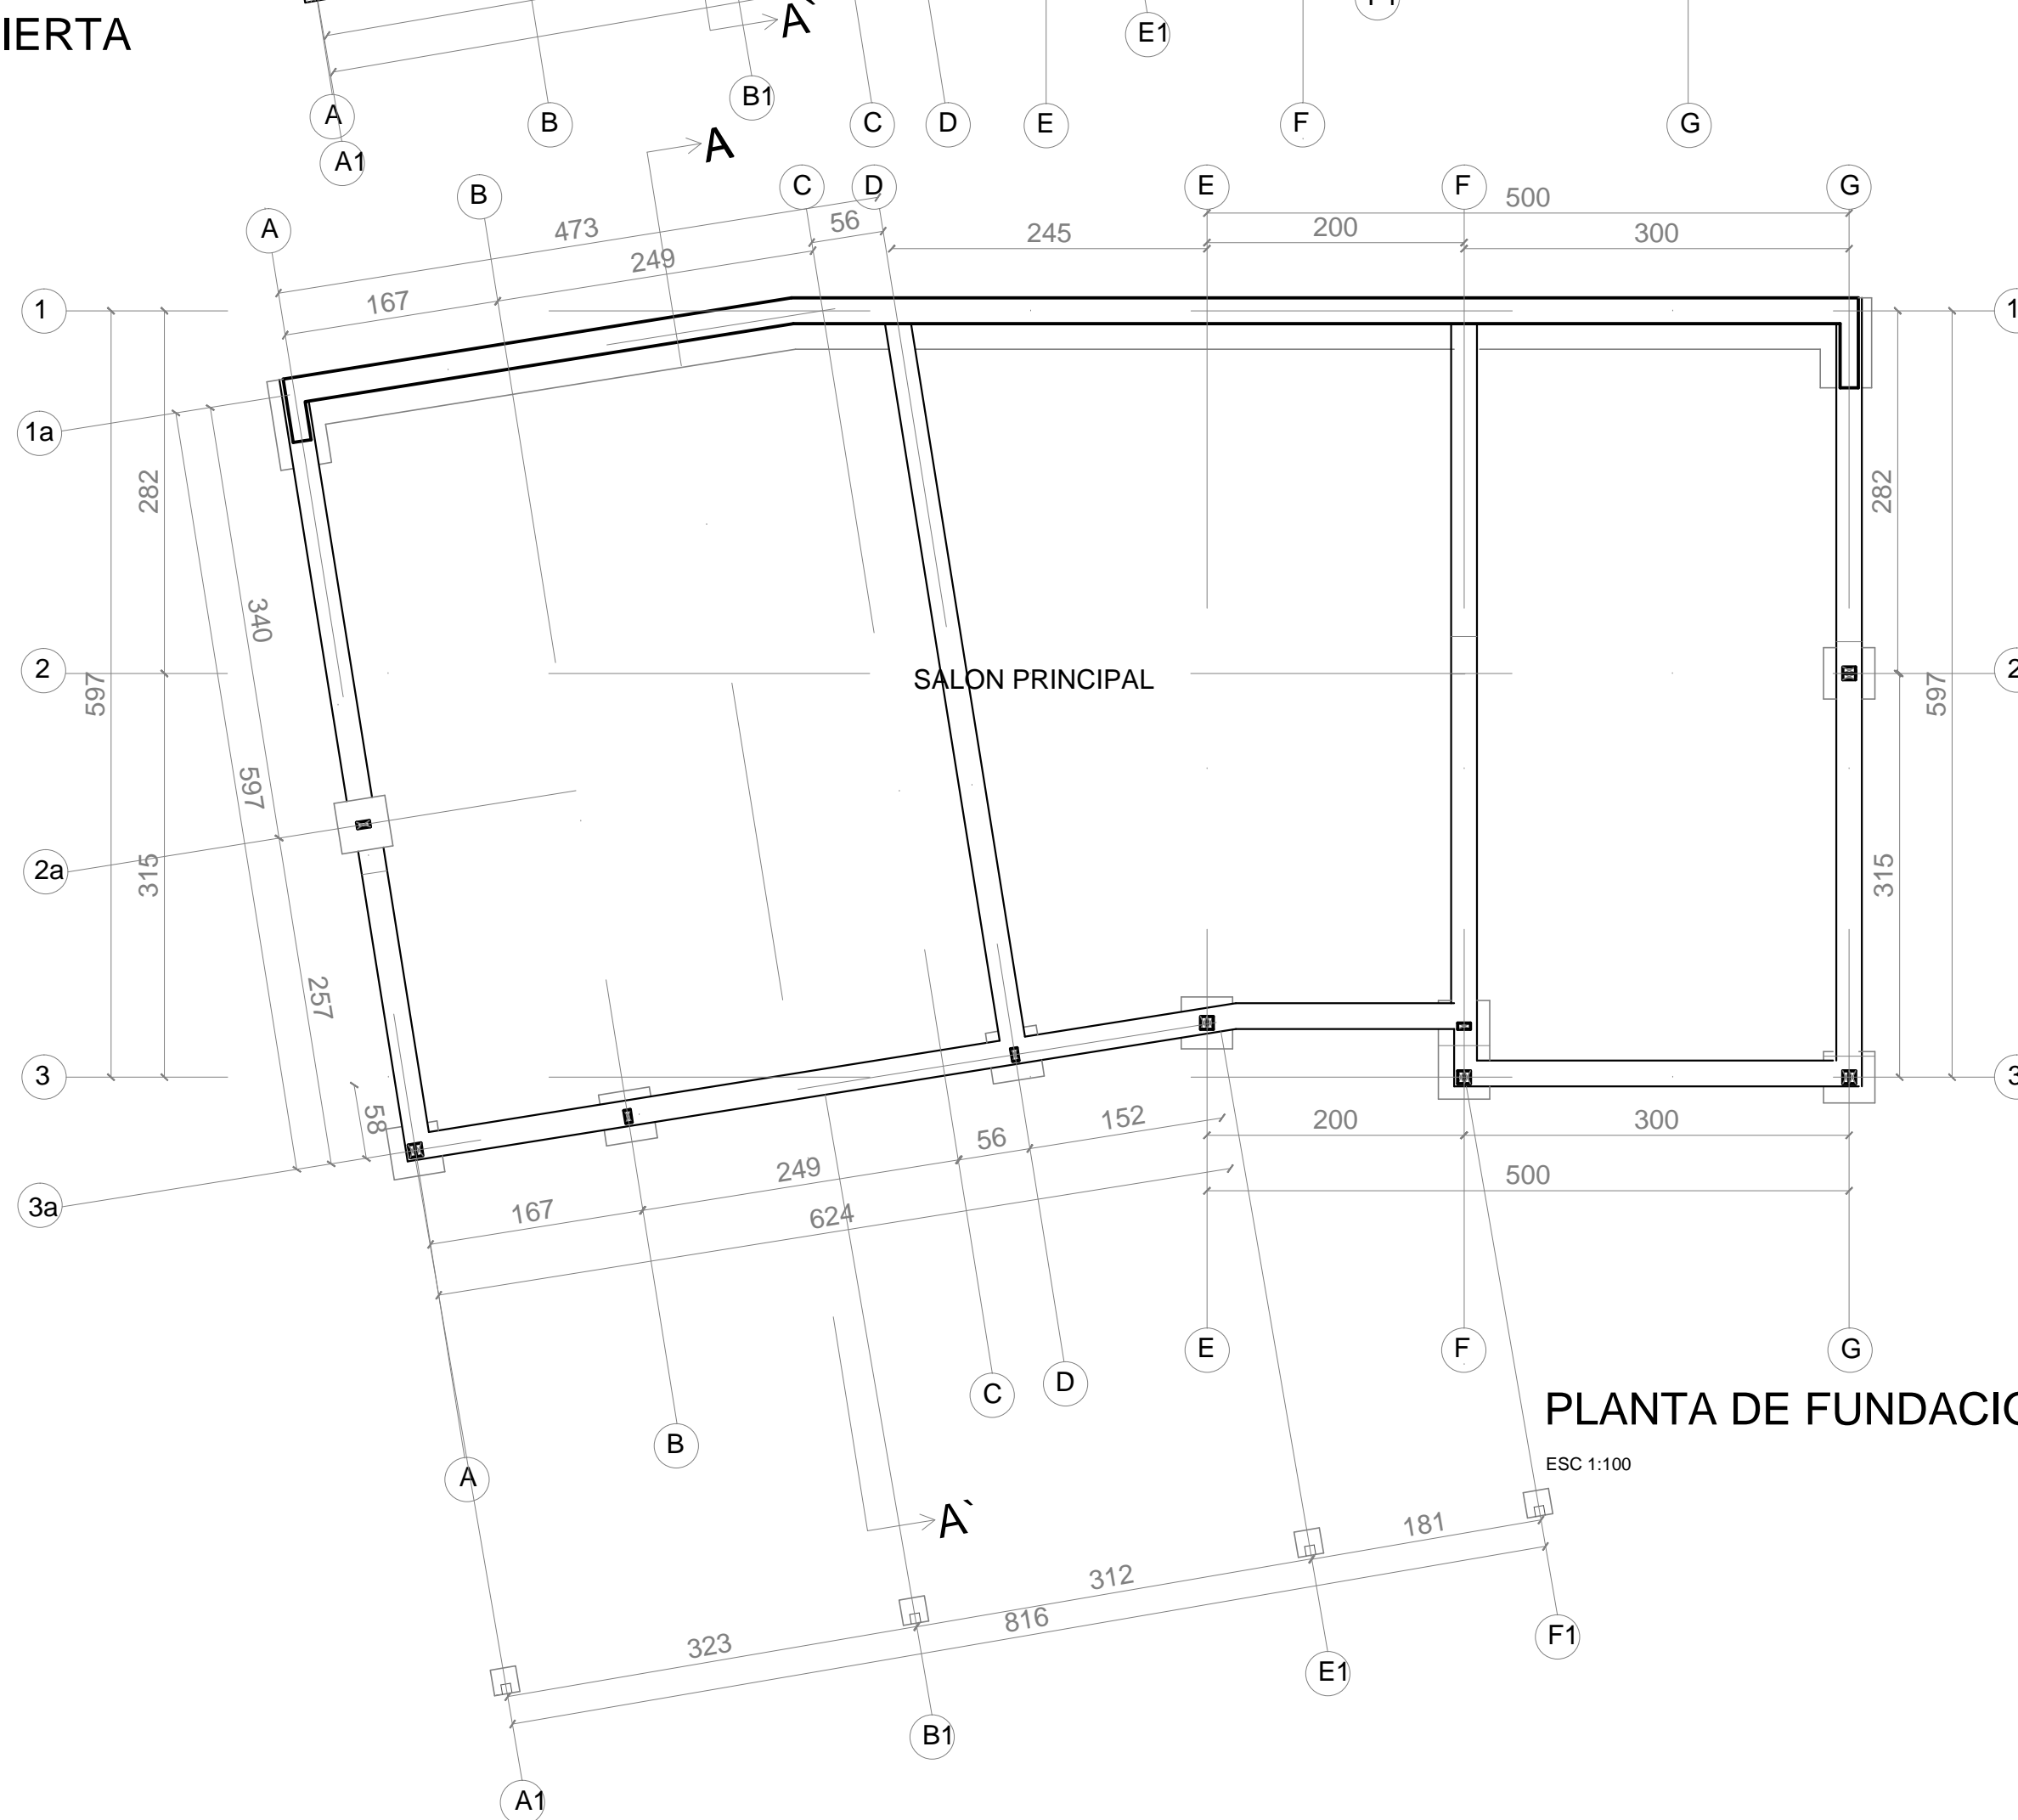


PLANTA CUBIERTA

ESC 1:100


PLANTA TECHUMBRE

ESC 1:100

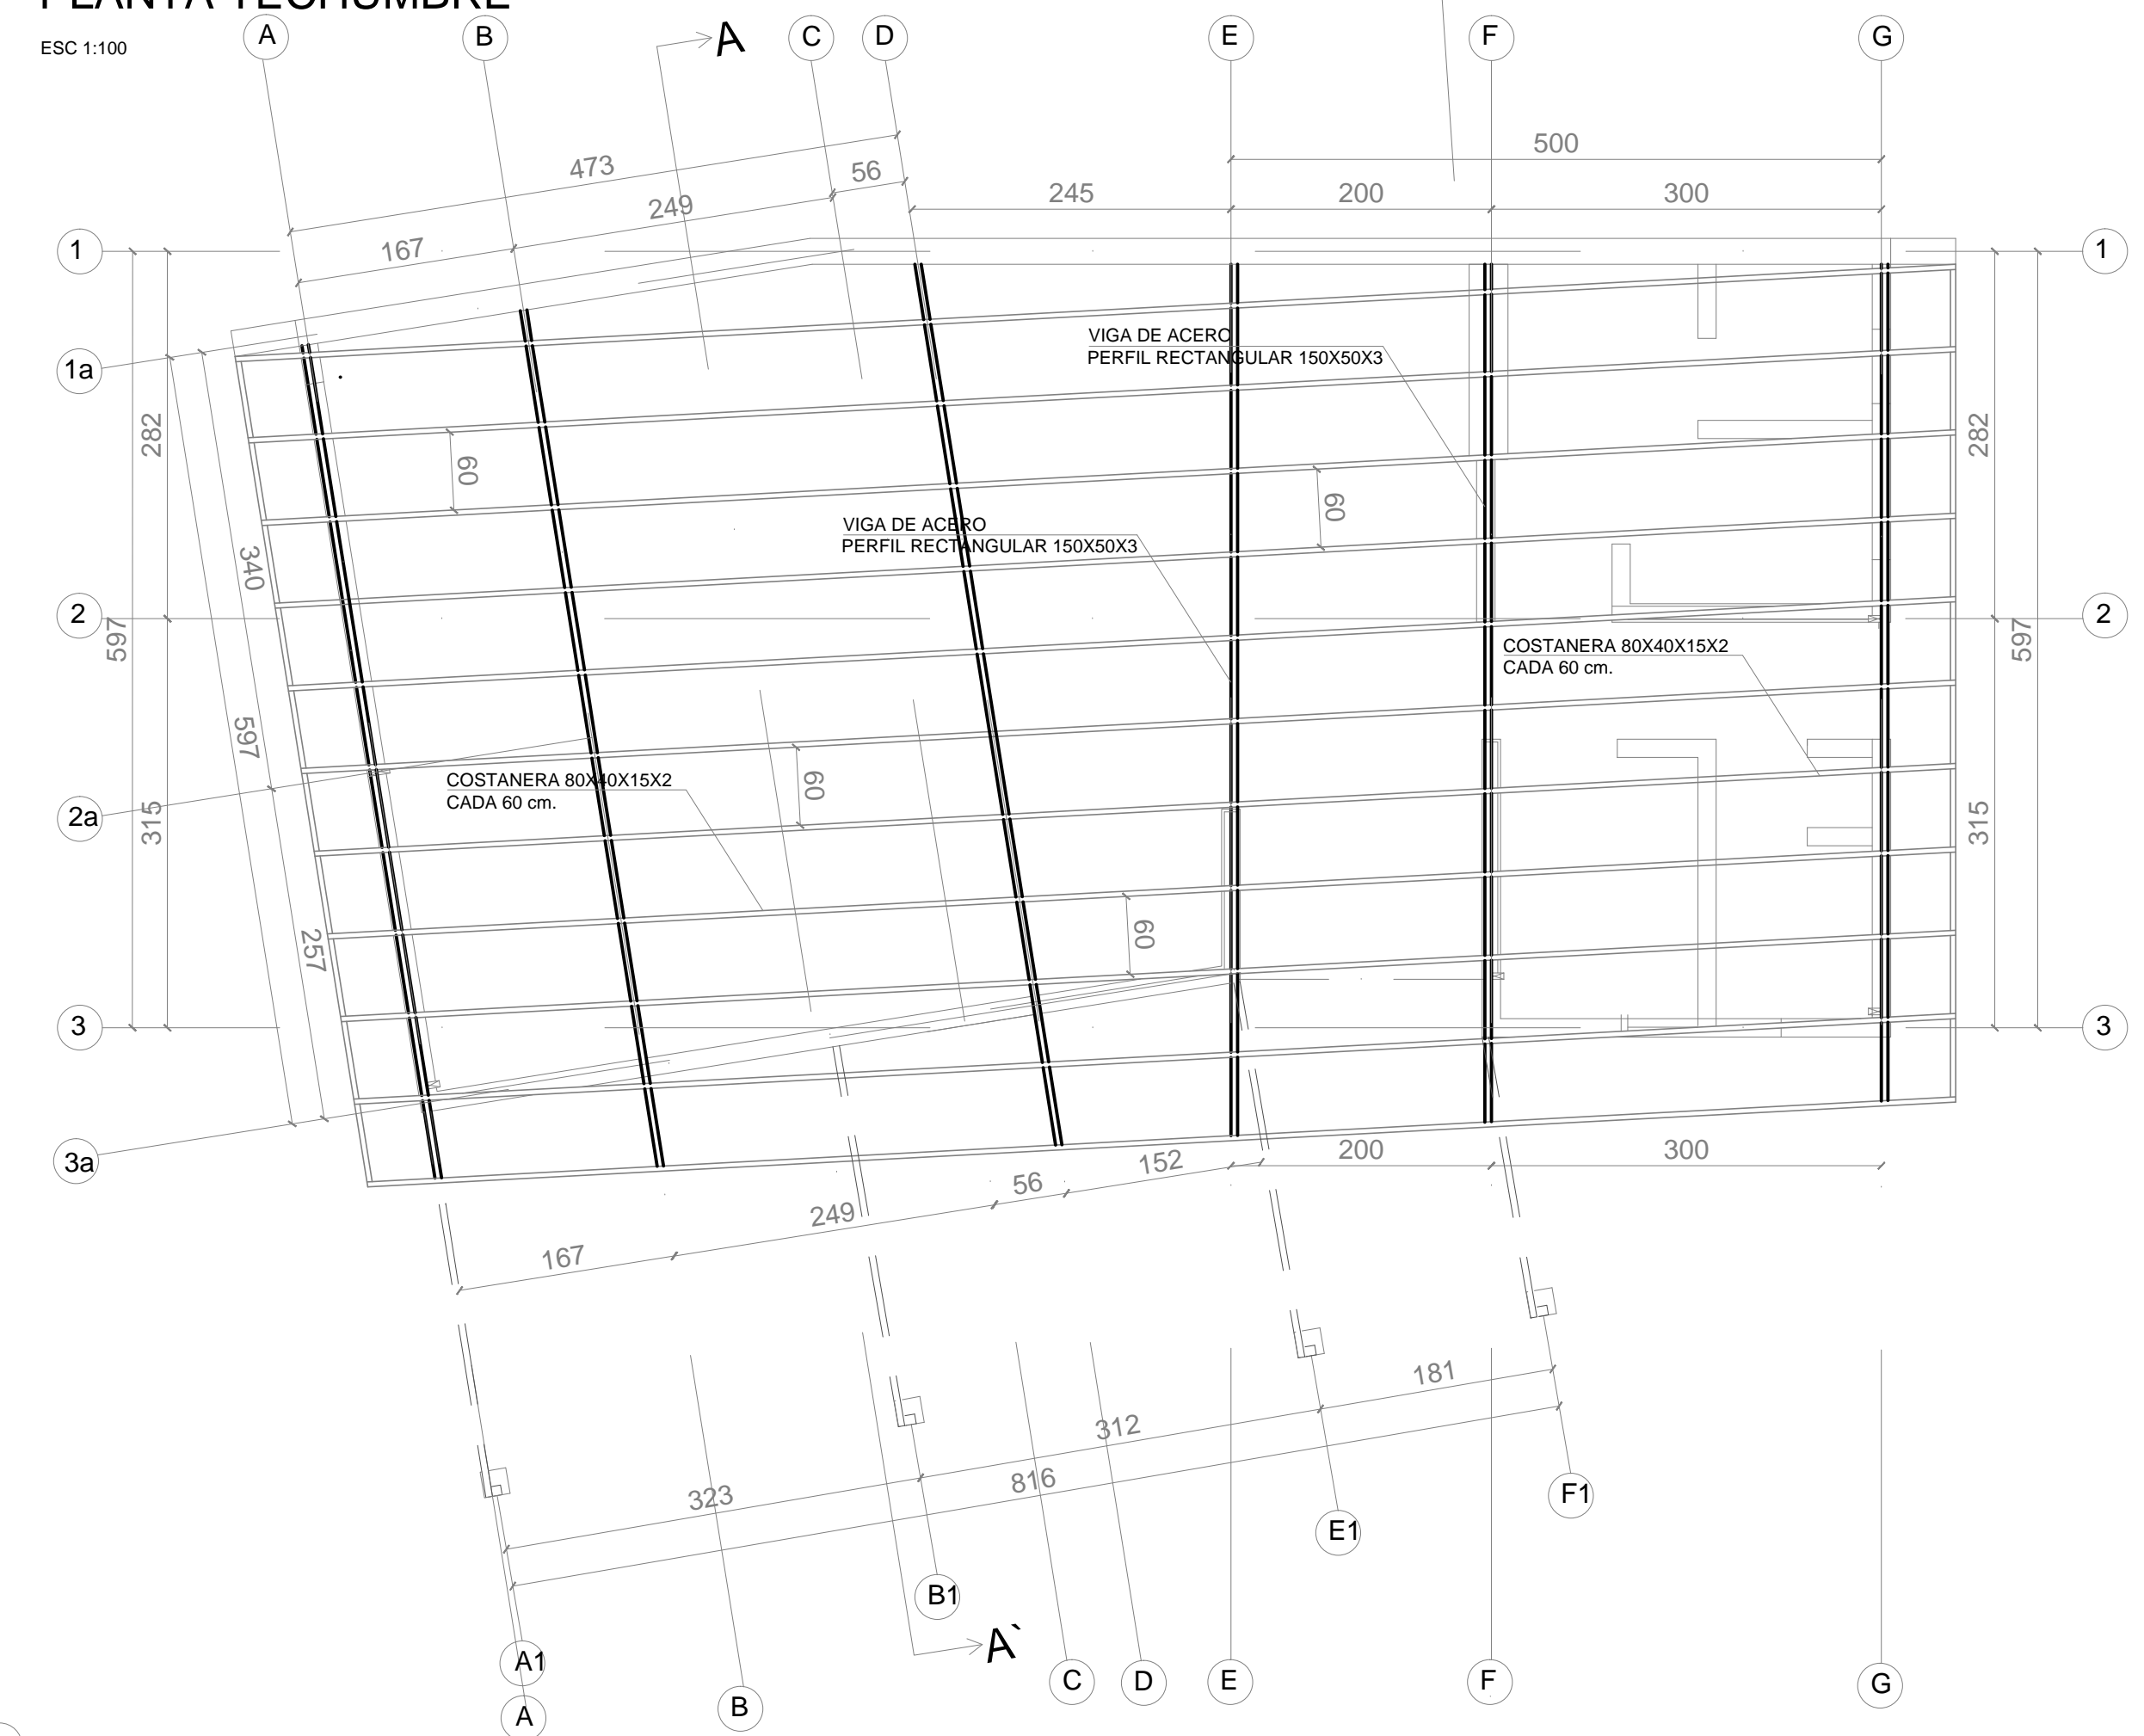


PLANTA DE FUNDACIONES

ESC 1:100

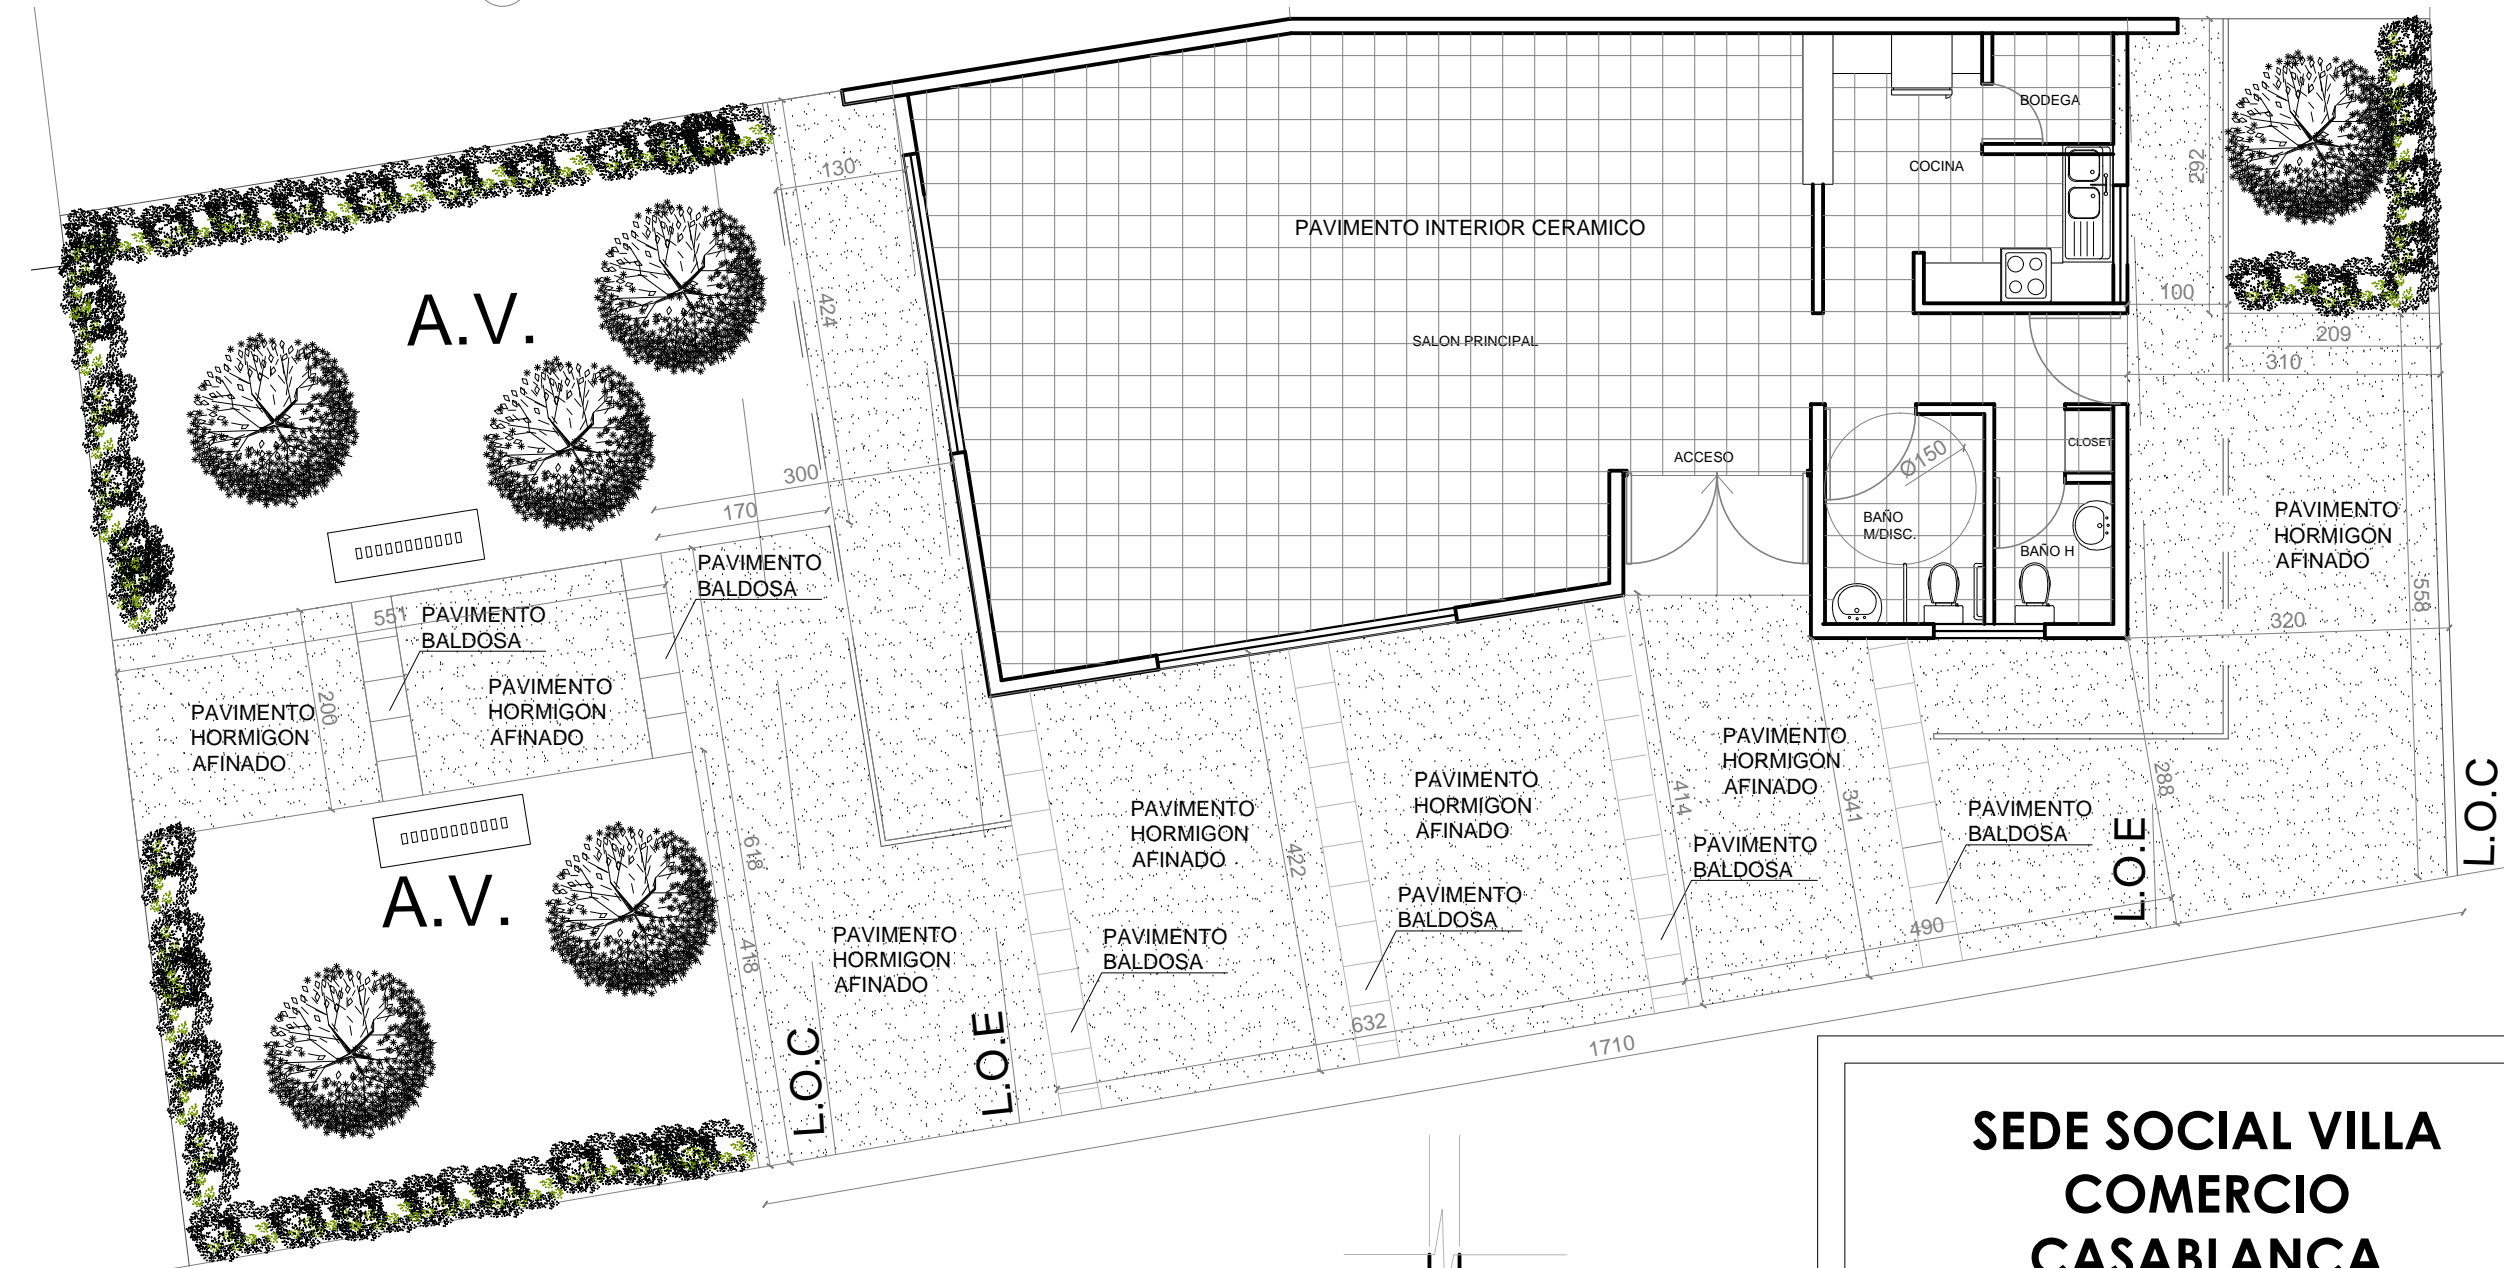

PLANTA DE PAVIMENTOS

ESC 1:75

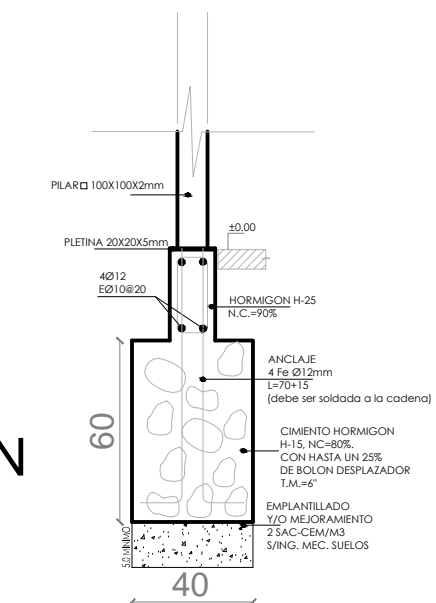

DETALLE FUNDACION

ESC 1:25

SEDE SOCIAL VILLA COMERCIO CASABLANCA

ILUSTRE MUNICIPALIDAD DE CASABLANCA
DEPTO. DE PLANIFICACION Y DESARROLLO

ARQUITECTO: *[Signature]*
SOLANGE RAMIREZ

ESCALAS: INDICADAS	FECHA: JUNIO 2013	DIBUJO: S.A.G.N
CONTENIDO: Planta de techumbre Planta de cubierta Planta de fundaciones	LAMINA: 2 de 4	N